

PIANO PRIMO

A11

01 SOGGIORNO CUCINA	61.27 mq
02 RIPOSTIGLIO	3.04 mq
03 DISIMPEGNO	5.87 mq
04 BAGNO	4.75 mq
05 BAGNO	5.94 mq
06 CAMERA	11.20 mq
07 CAMERA	9.21 mq
08 CAMERA	15.68 mq
09 POGGIOLO	10.02 mq
10 TERRAZZO	20.06 mq


SUPERFICIE TOTALE COMMERCIALE

170.00 mq

GARAGE G04

(ABBINAMENTO PROPOSTO)

33.00 mq

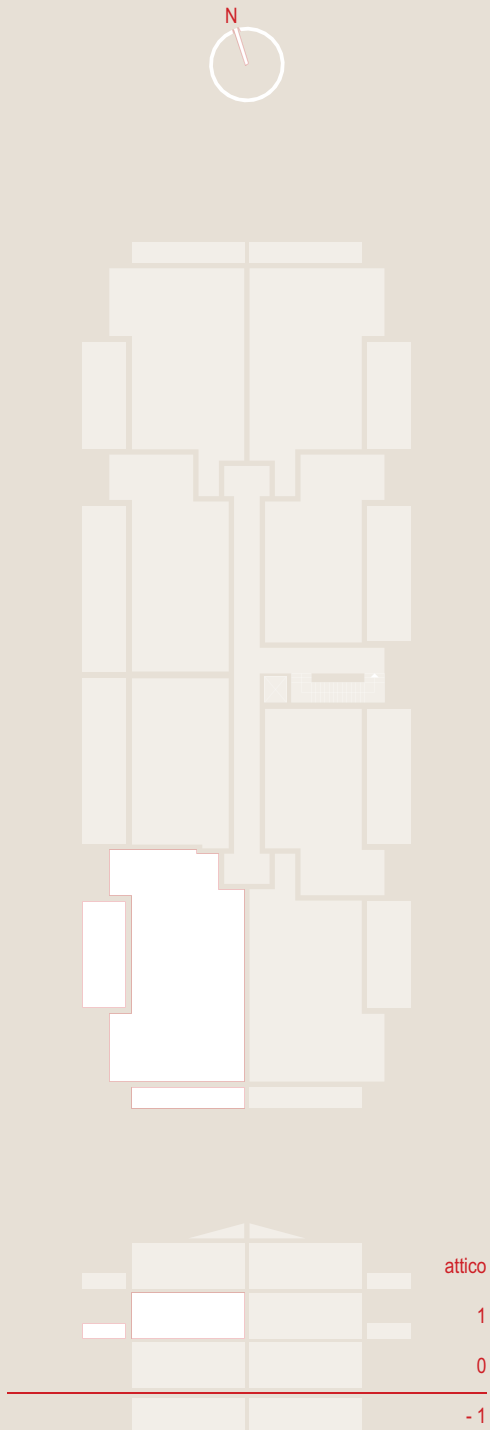

0 1 2 3 4 5

Piano Primo A11

1:100

Quanto riportato nei disegni è indicativo e non vincolante

