

PIANO PRIMO

A12

01 SOGGIORNO CUCINA	27.57 mq
02 RIPOSTIGLIO	7.60 mq
03 DISIMPEGNO	4.70 mq
04 BAGNO	4.20 mq
05 BAGNO	4.76 mq
06 CAMERA	19.64 mq
07 TERRAZZO	31.19 mq


SUPERFICIE TOTALE COMMERCIALE

116.00 mq

GARAGE G10

(ABBINAMENTO PROPOSTO)

36.36 mq

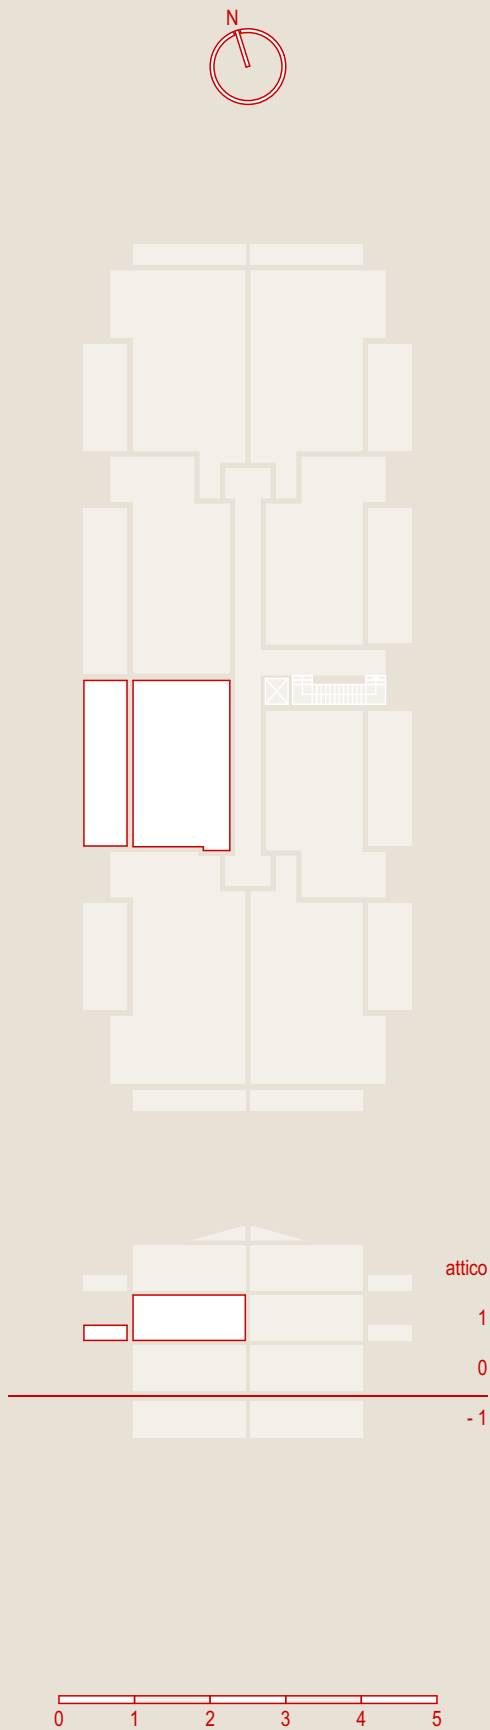

Piano Primo A12

1:100

Quanto riportato nei disegni è indicativo e non vincolante

